


RD307 - Déviation de Saint-Nom-La-Bretèche  
et aménagement sur place  
à la Tuilerie-Bignon

Communes de Saint-Nom-La-Bretèche  
et de Noisy-Le-Roi

Rétablissement des communications  
et classement des voies

### PLAN SYNOPTIQUE

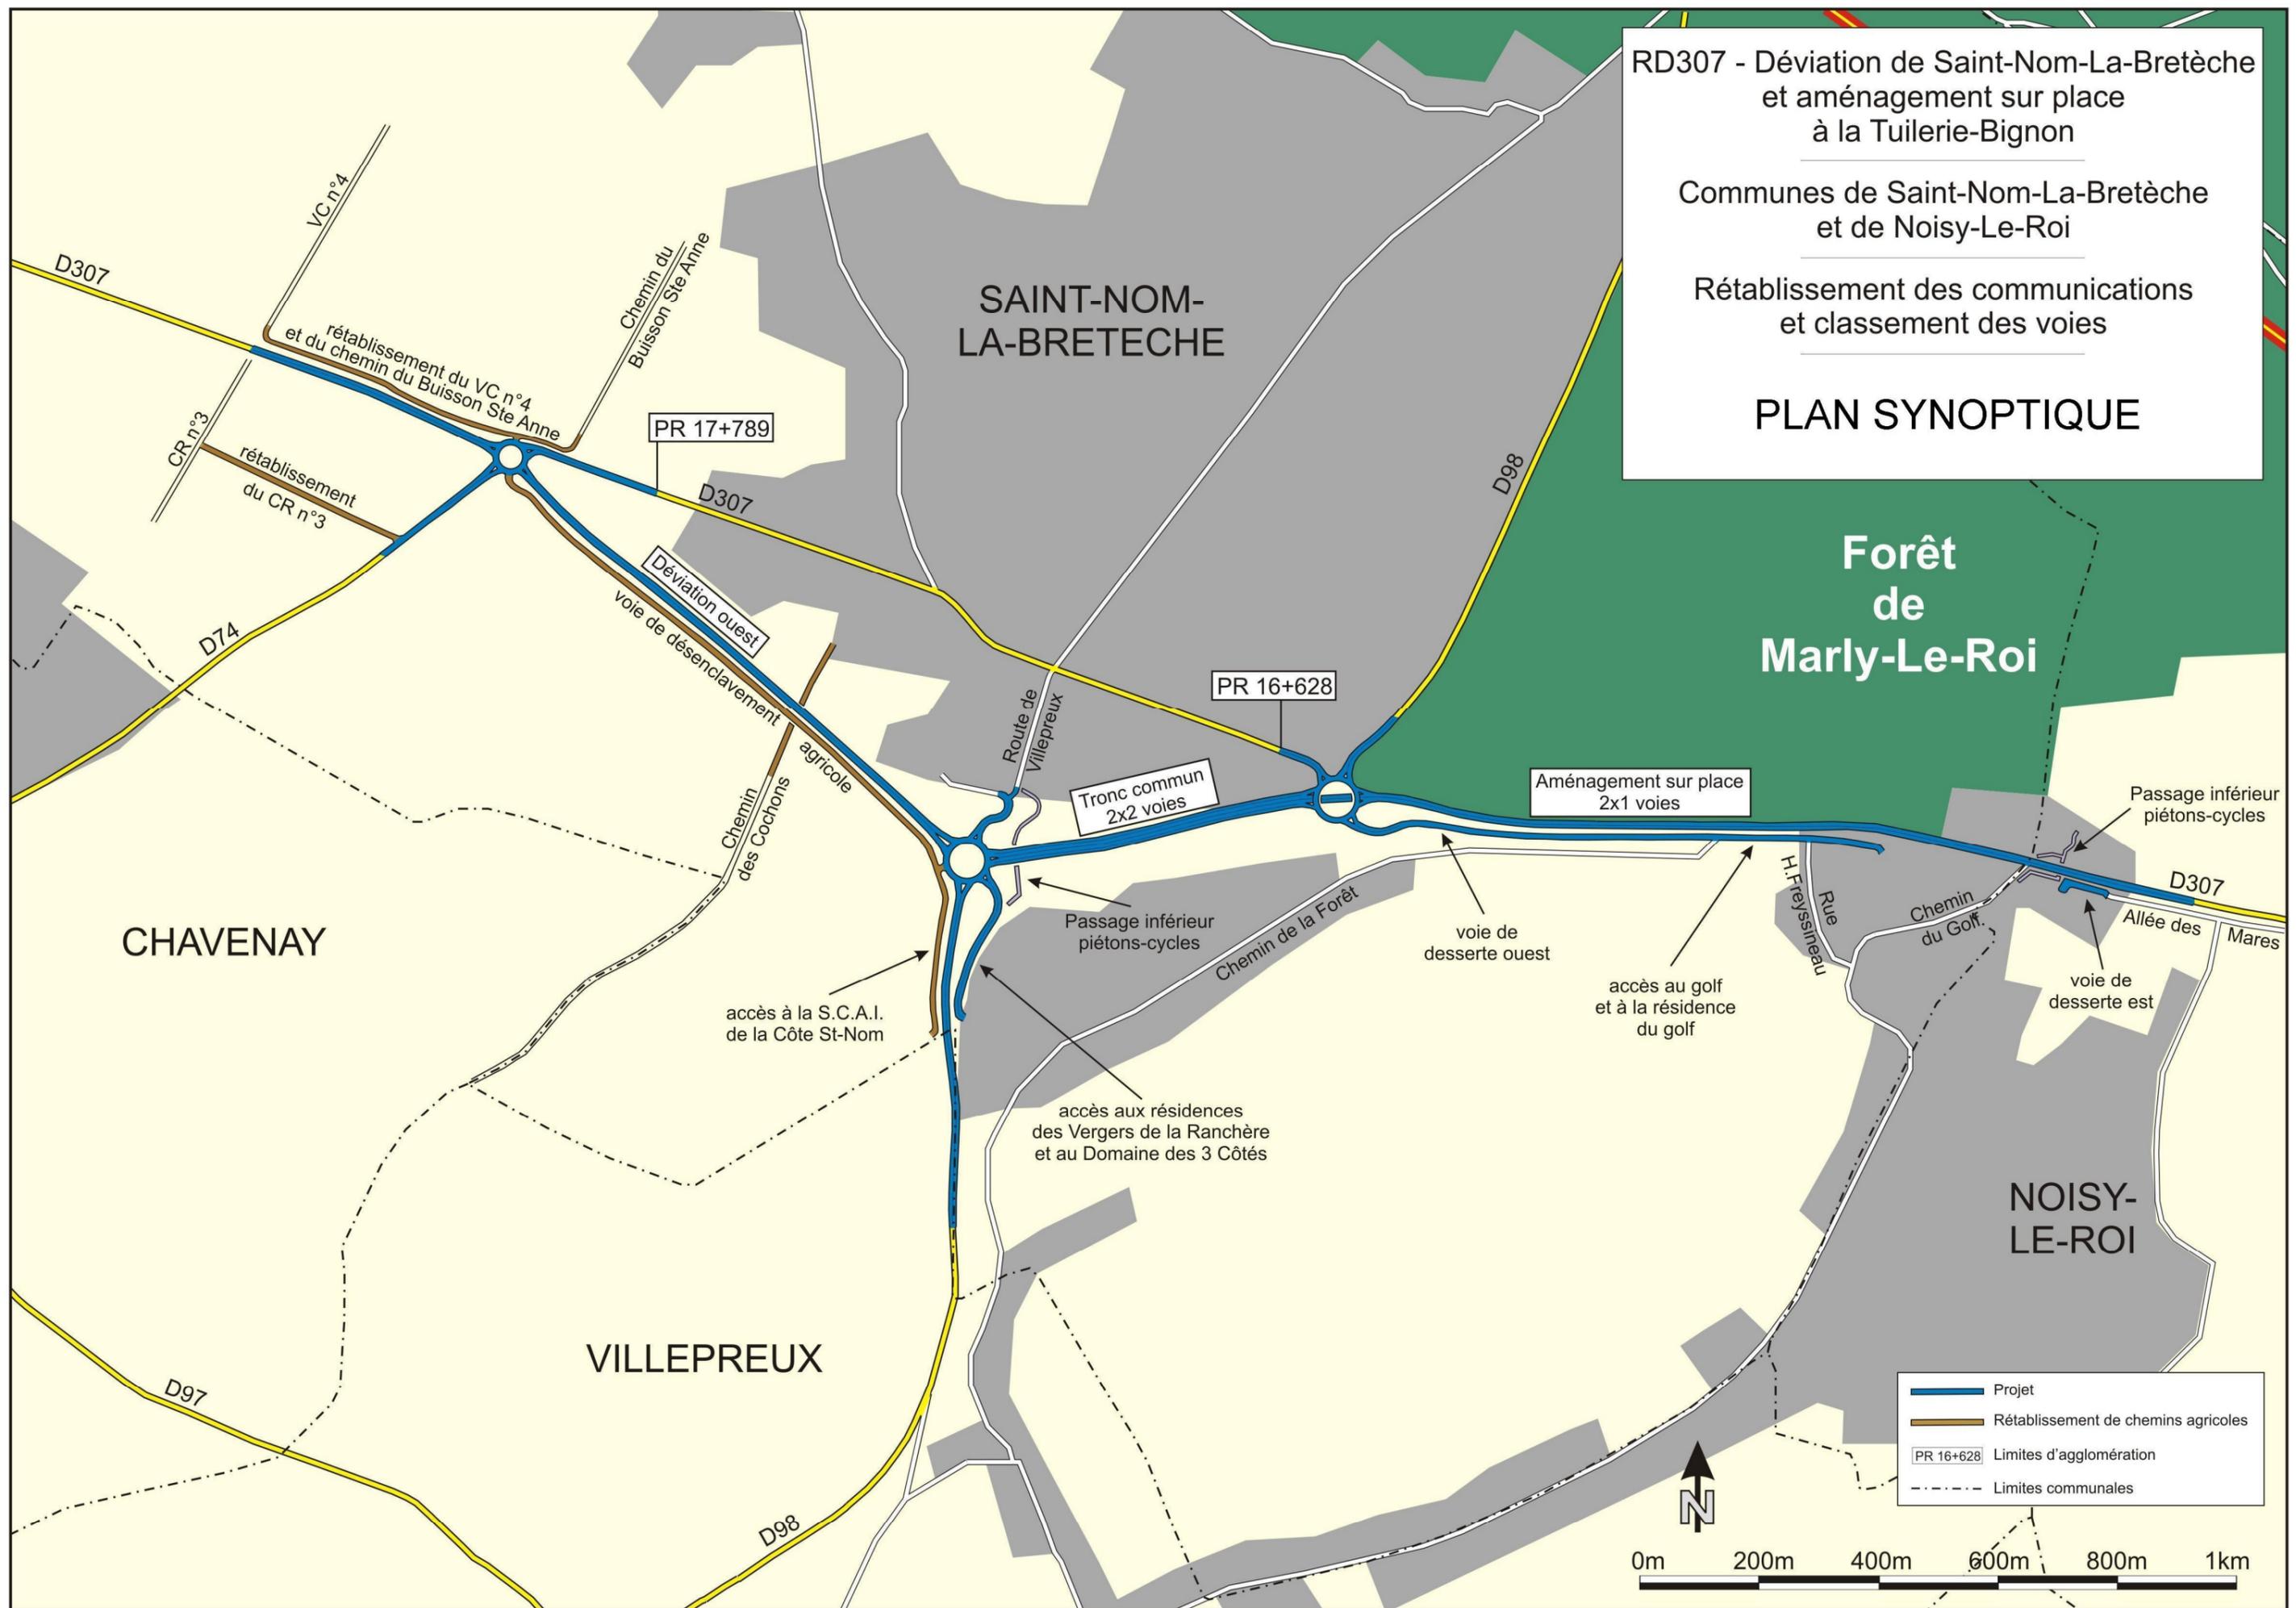

	Projet
	Rétablissement de chemins agricoles
	Limites d'agglomération
	Limites communales

