



Fiche d'information nominative


Commune	Section	Parcelle	Surface	Surface bâtie	Adresse
780343	000AB	0056	345 m ²	0 m ²	16 RUE DE BUC

Commune de LOGES-EN-JOSAS (LES)

Compte propriétaire n°780343+00110

DEPARTEMENT DES YVELINES (Propriétaire)

adresse : HOTEL DU DEPARTEMENT 0002 PL ANDRE MIGNOT 78000 VERSAILLES

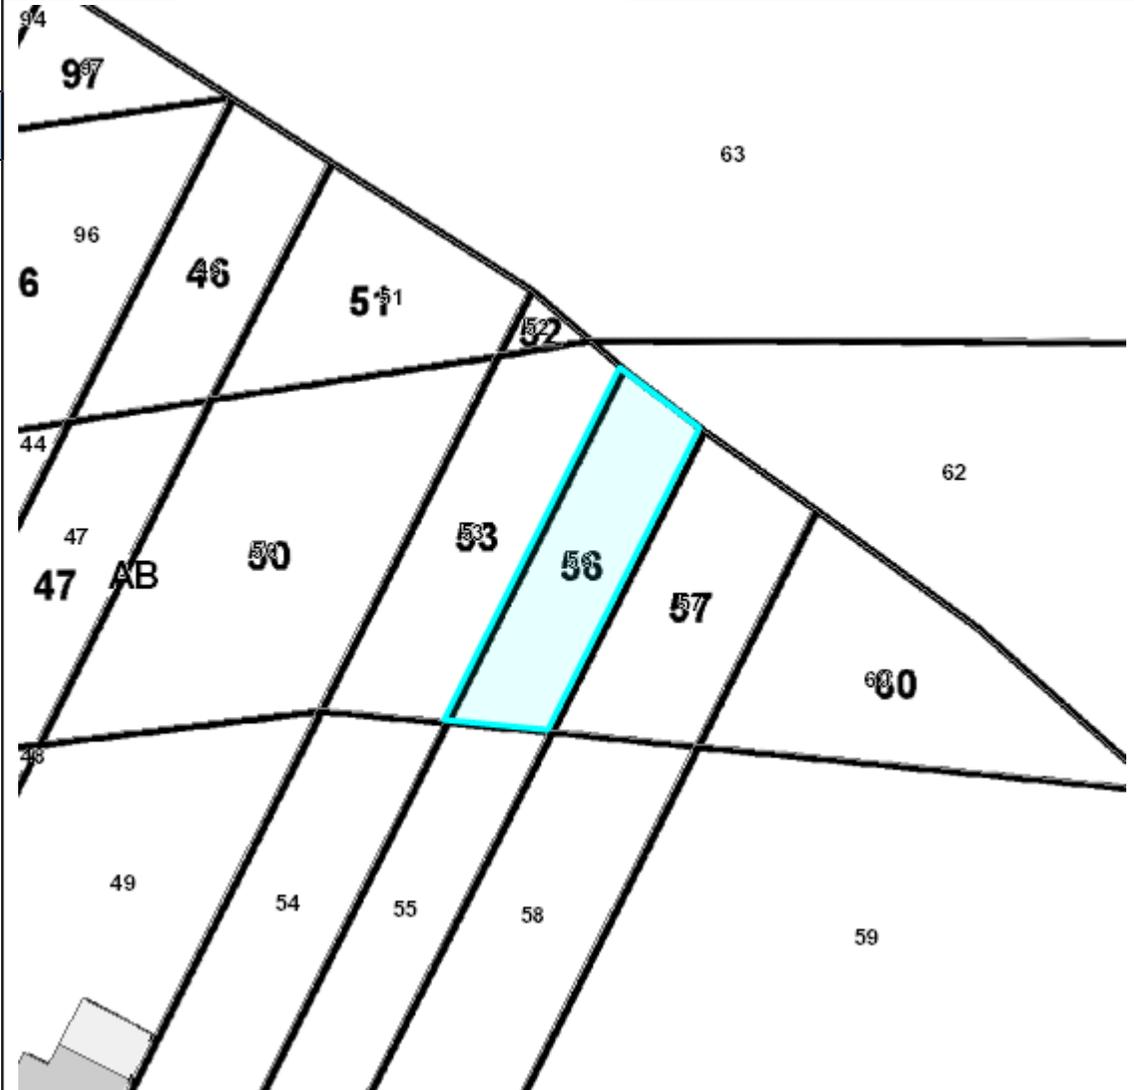

Imprimé le : 20/10/2015

Echelle : 1/1128