



## Fiche d'information nominative


Commune	Section	Parcelle	Surface	Surface bâtie	Adresse
780440	000AE	0074	676 m <sup>2</sup>	0 m <sup>2</sup>	25 AV FELIX FAURE

### Commune de MUREAUX (LES)

Compte propriétaire n°780440+00029

DEPARTEMENT DES YVELINES (Propriétaire)

adresse : HOTEL DU DEPARTEMENT 2 PL ANDRE MIGNOT 78000 VERSAILLES

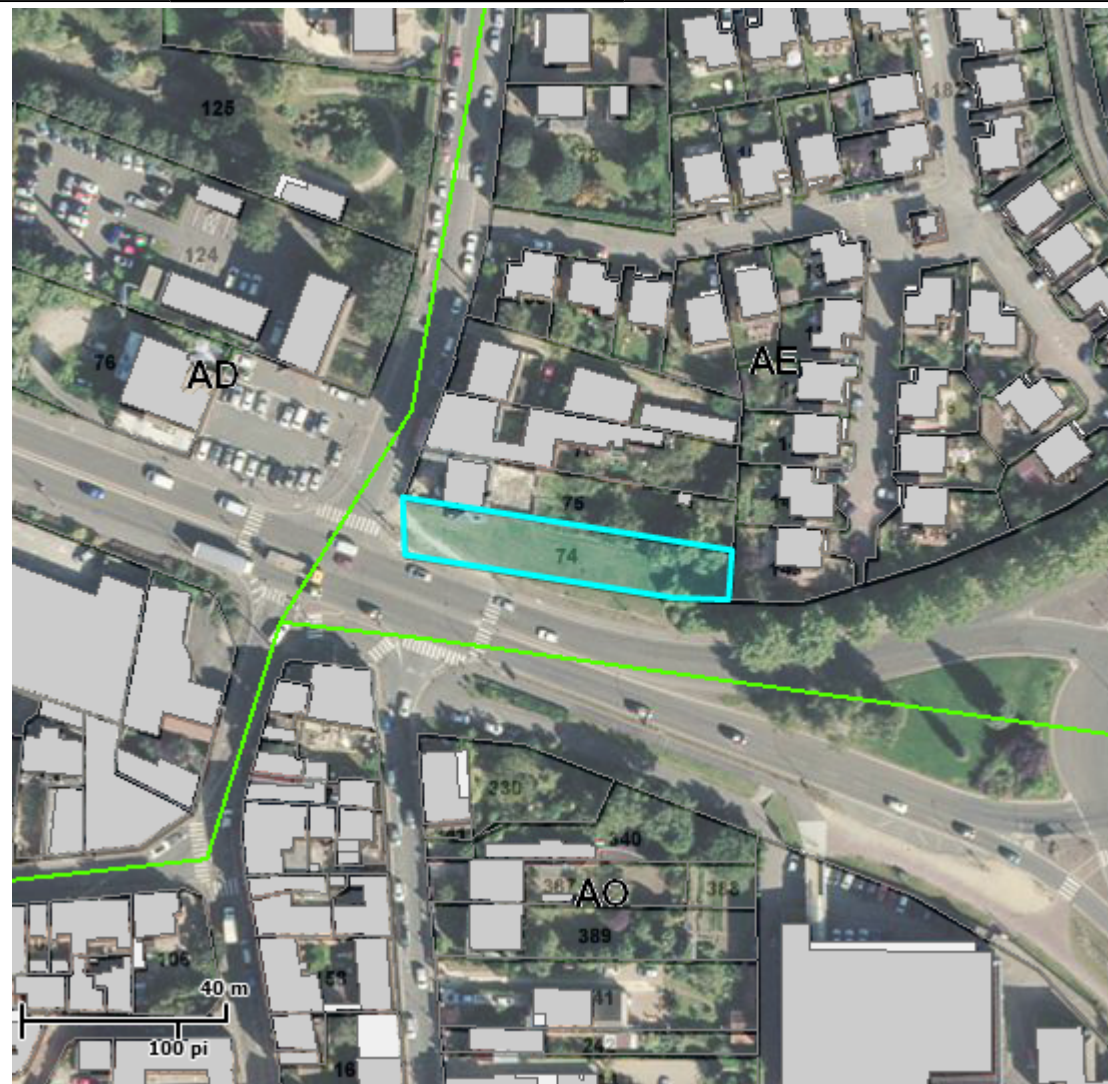

Imprimé le : 25/09/2018

Echelle : 1/2256