



## Fiche d'information nominative


Commune	Section	Parcelle	Surface	Surface bâtie	Adresse
780384	0000A	3126	440 m <sup>2</sup>	0 m <sup>2</sup>	LE BOIS DE MEDAN

### Commune de MEDAN

Compte propriétaire n°780384+00008

DEPARTEMENT DES YVELINES (Propriétaire)

adresse : HOTEL DU DEPARTEMENT 2 PL ANDRE MIGNOT 78000 VERSAILLES

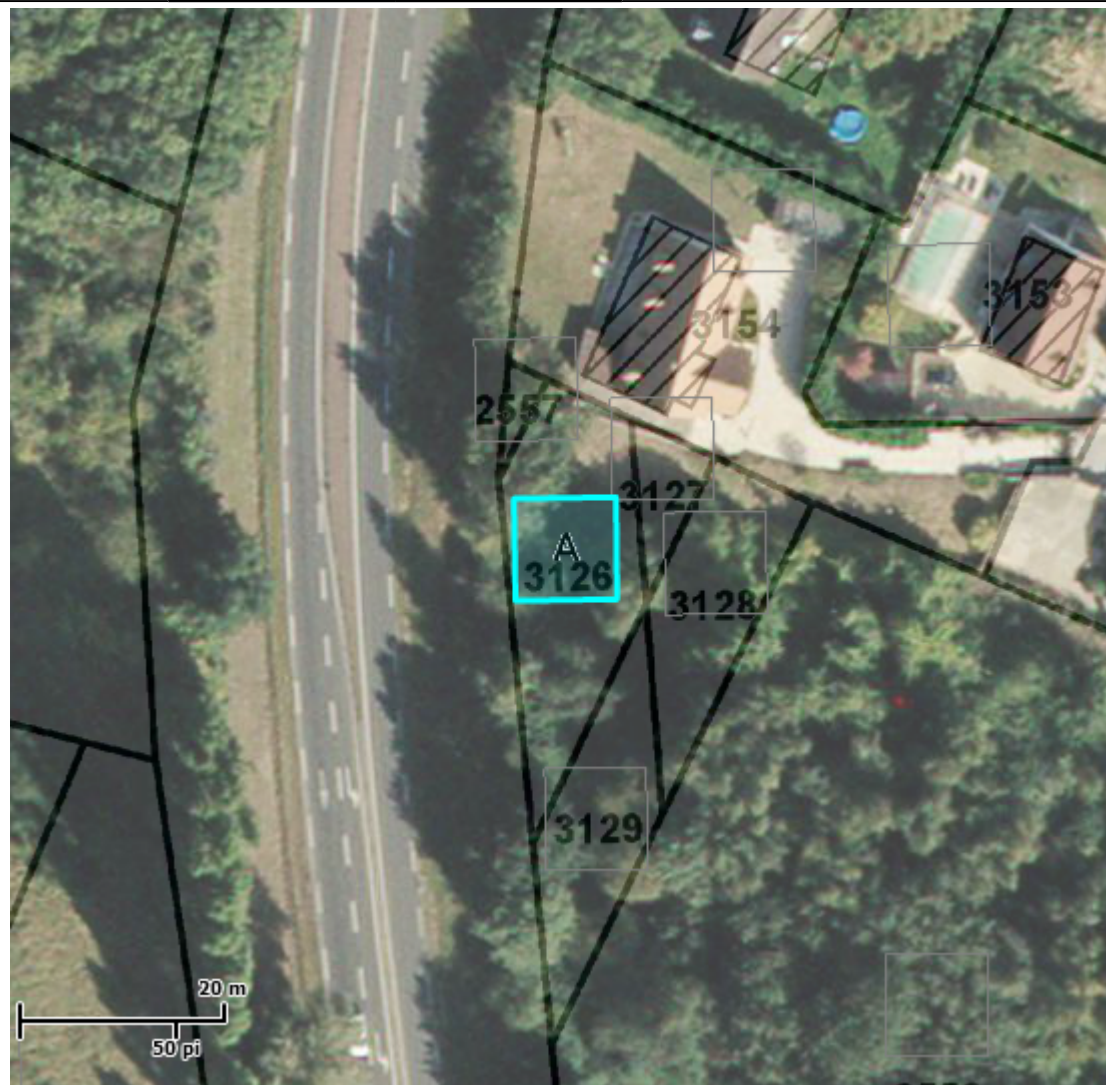

Imprimé le : 25/09/2018

Echelle : 1/1128