



Fiche d'information nominative


Commune	Section	Parcelle	Surface	Surface bâtie	Adresse
780384	0000A	3128	250 m ²	0 m ²	LE BOIS DE MEDAN

Commune de MEDAN

Compte propriétaire n°780384+00008

DEPARTEMENT DES YVELINES (Propriétaire)

adresse : HOTEL DU DEPARTEMENT 2 PL ANDRE MIGNOT 78000 VERSAILLES

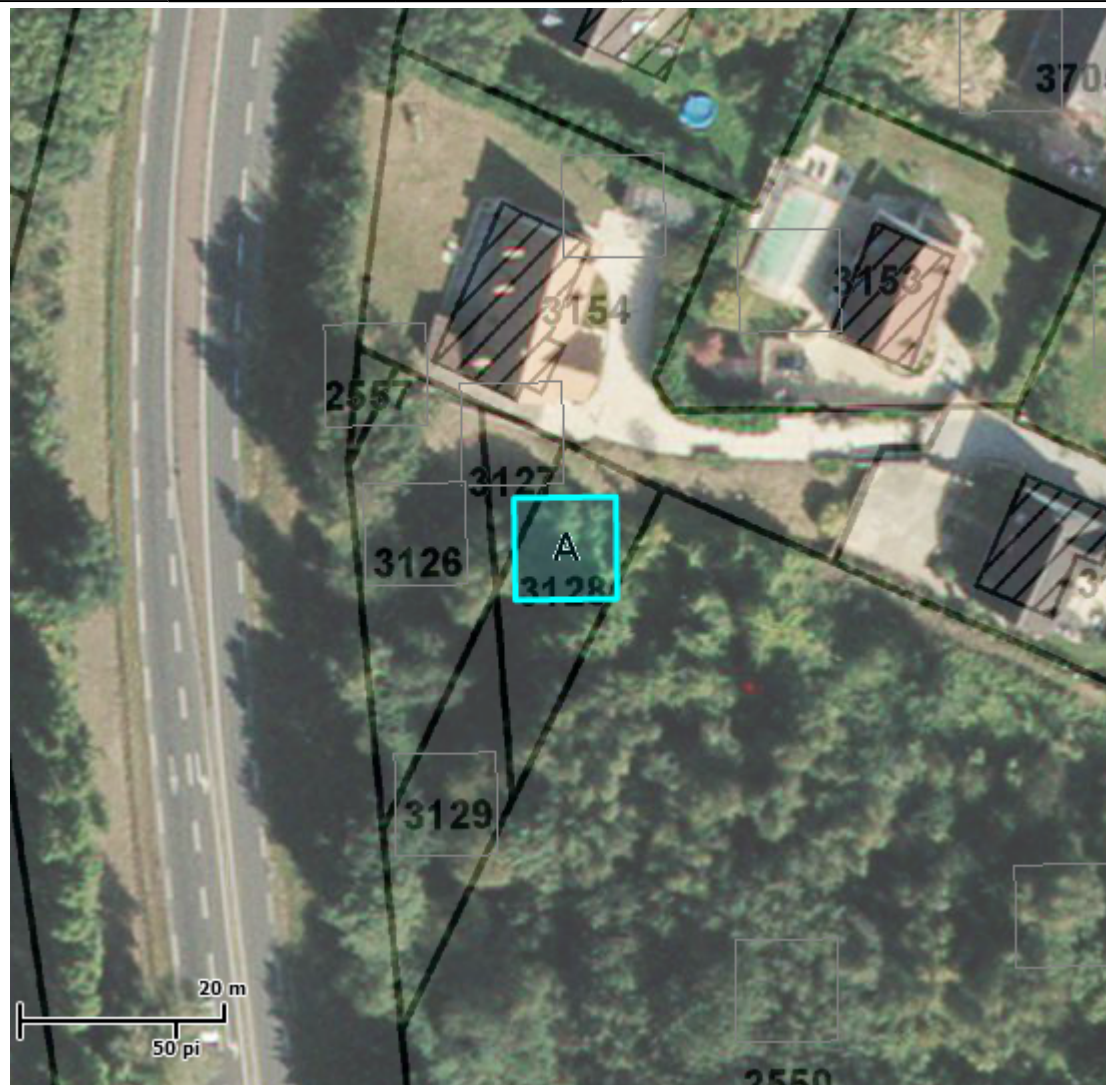

Imprimé le : 25/09/2018

Echelle : 1/1128