


# Plan Général des Travaux 2/3

## Liaison vers la R.D. 311

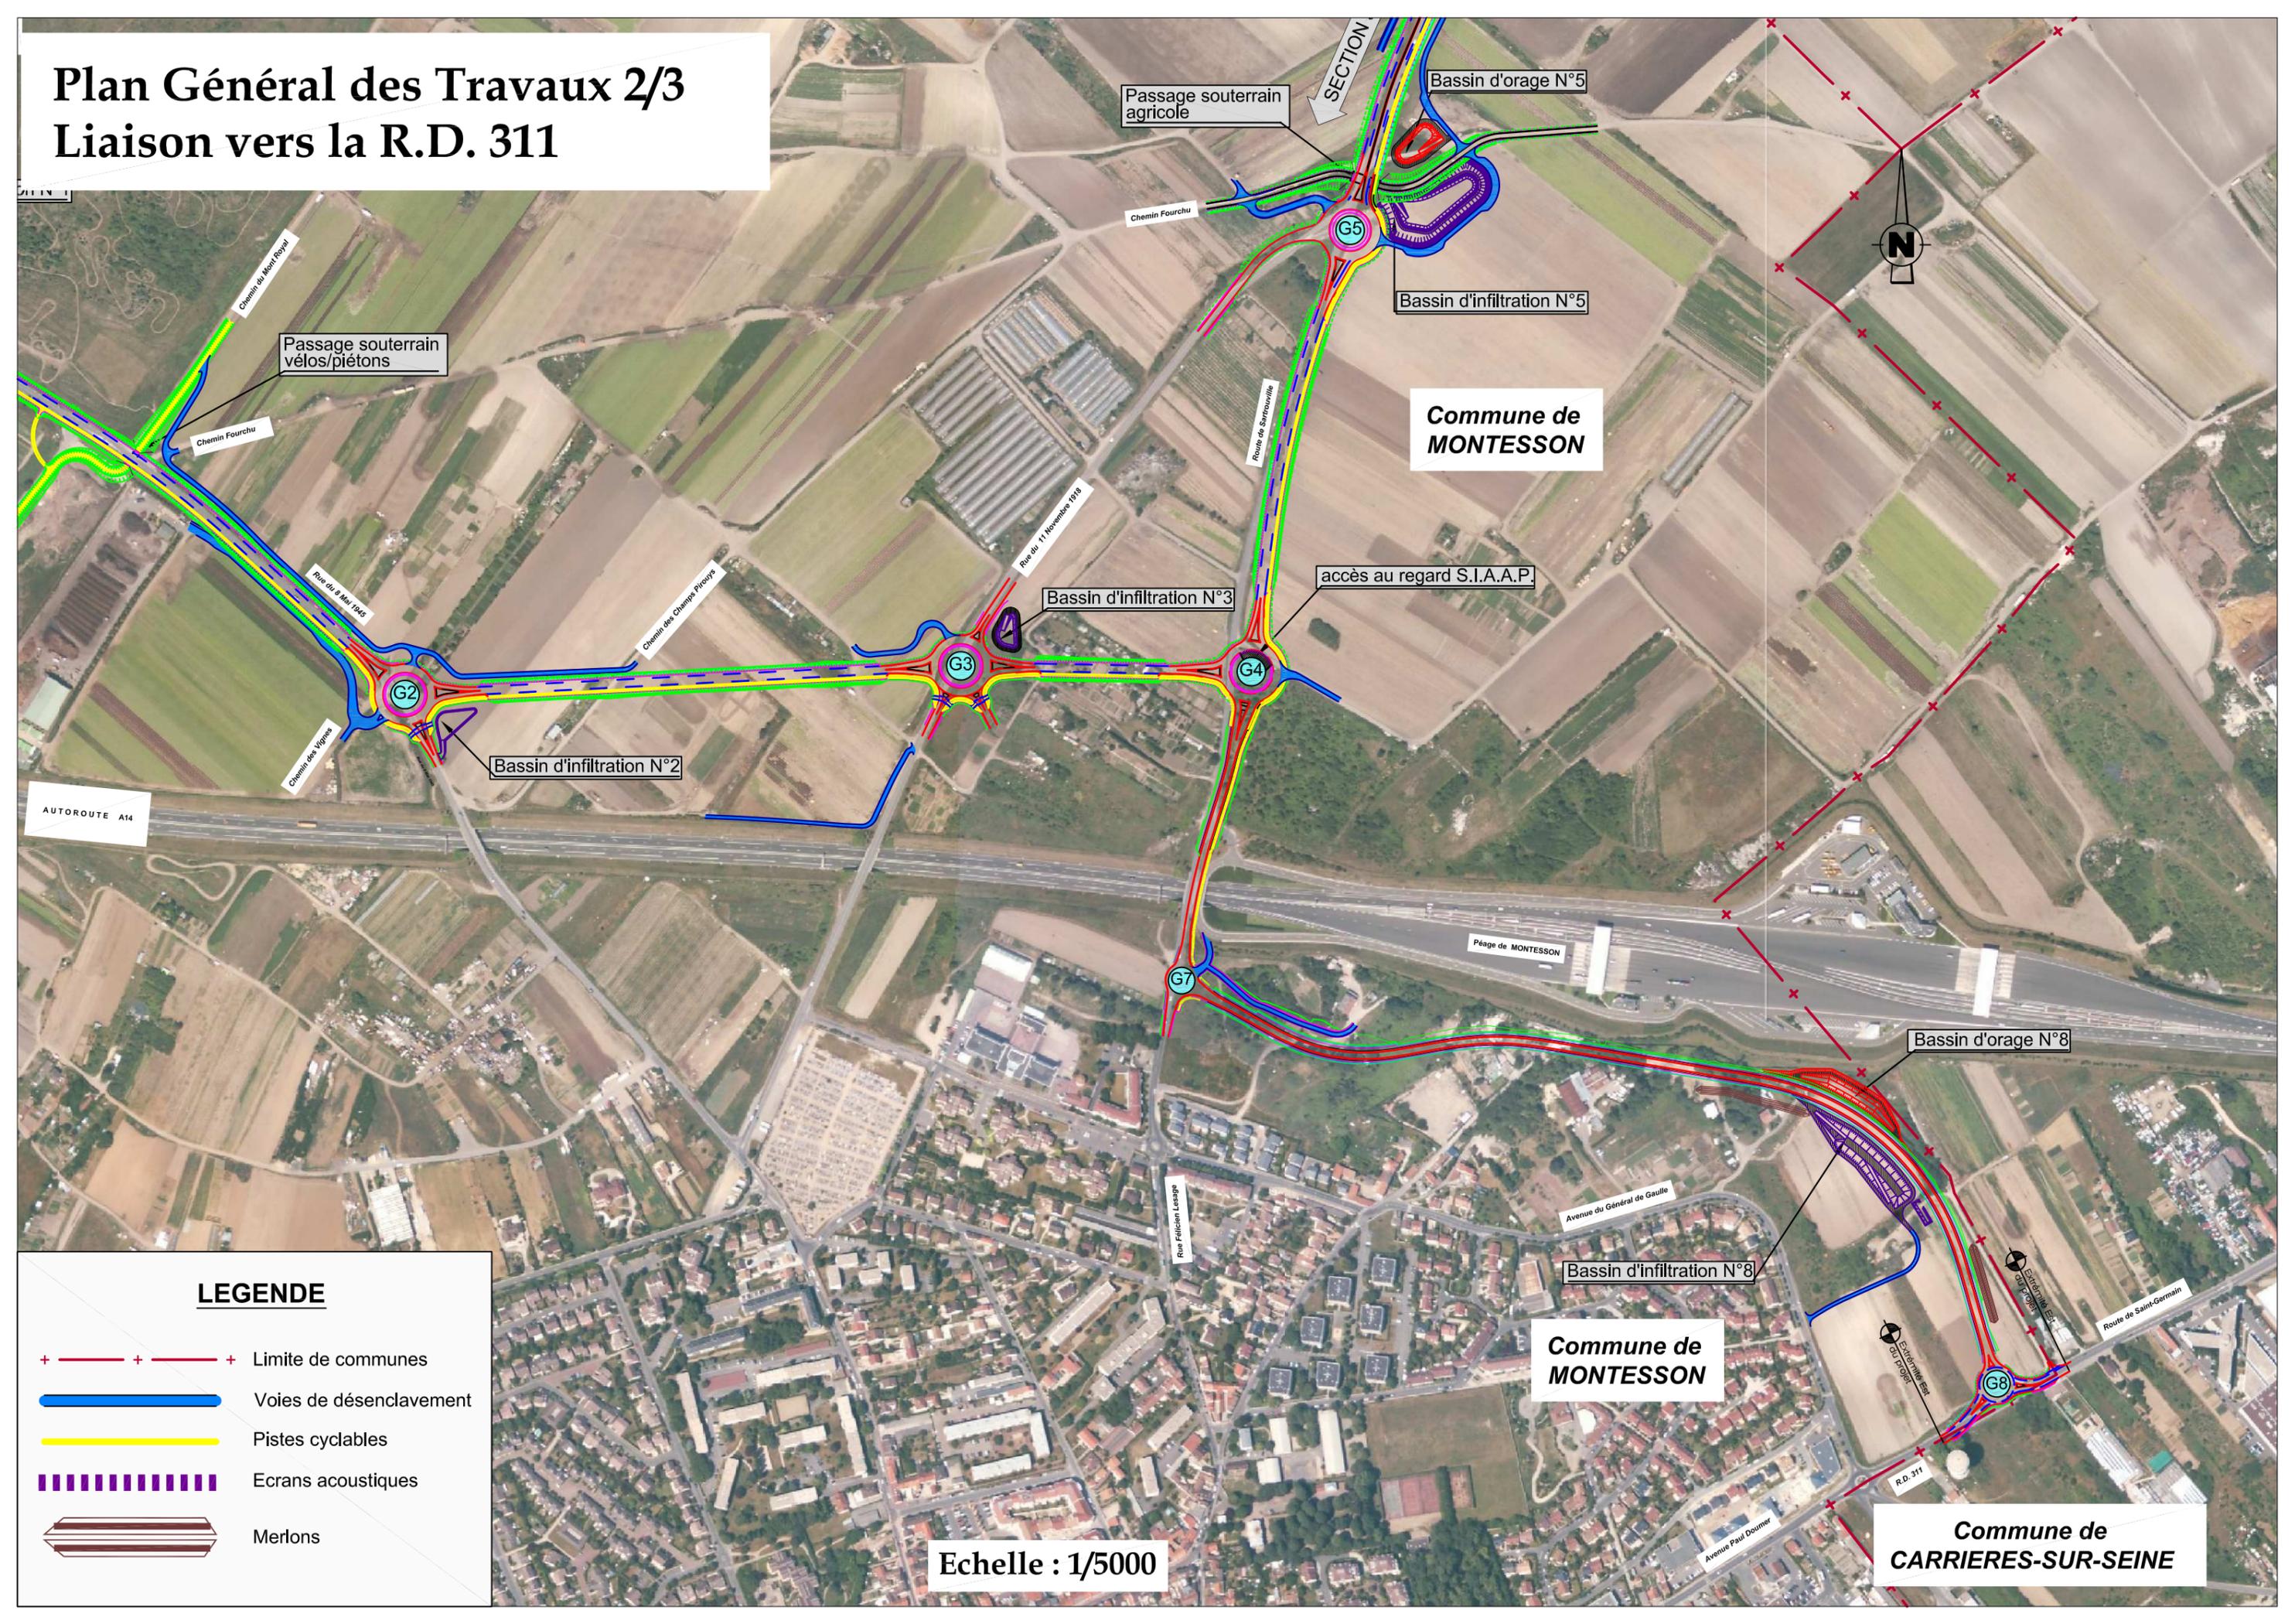

Chemin du Mont Royal  
Passage souterrain vélos/piétons  
Chemin Fourchu  
Rue de 8 Mar 1946  
Chemin des Vignes  
AUTOROUTE A14

Passage souterrain agricole  
SECTION  
Chemin Fourchu  
Rue de Sartrouville  
Bassin d'orage N°5  
Bassin d'infiltration N°5

**Commune de MONTESSON**

Chemin des Champs Pirouge  
Rue du 11 Novembre 1918  
Bassin d'infiltration N°3  
accès au regard S.I.A.A.P.  
Bassin d'infiltration N°2  
G2  
G3  
G4

Peage de MONTESSON

Bassin d'orage N°8

**Commune de MONTESSON**

Bassin d'infiltration N°8

Estacade Est  
Estacade Ouest  
R.D. 311

**Commune de CARRIERES-SUR-SEINE**

**LEGENDE**

- + + + Limite de communes
- Voies de désenclavement
- Pistes cyclables
- Ecrans acoustiques
- Merlons

Echelle : 1/5000