REMEMBREMENT

Titre 2ème du Livre 1er du Code Rural et de la Pêche Maritime

RICHEBOURG (Yvelines)

Section ZE

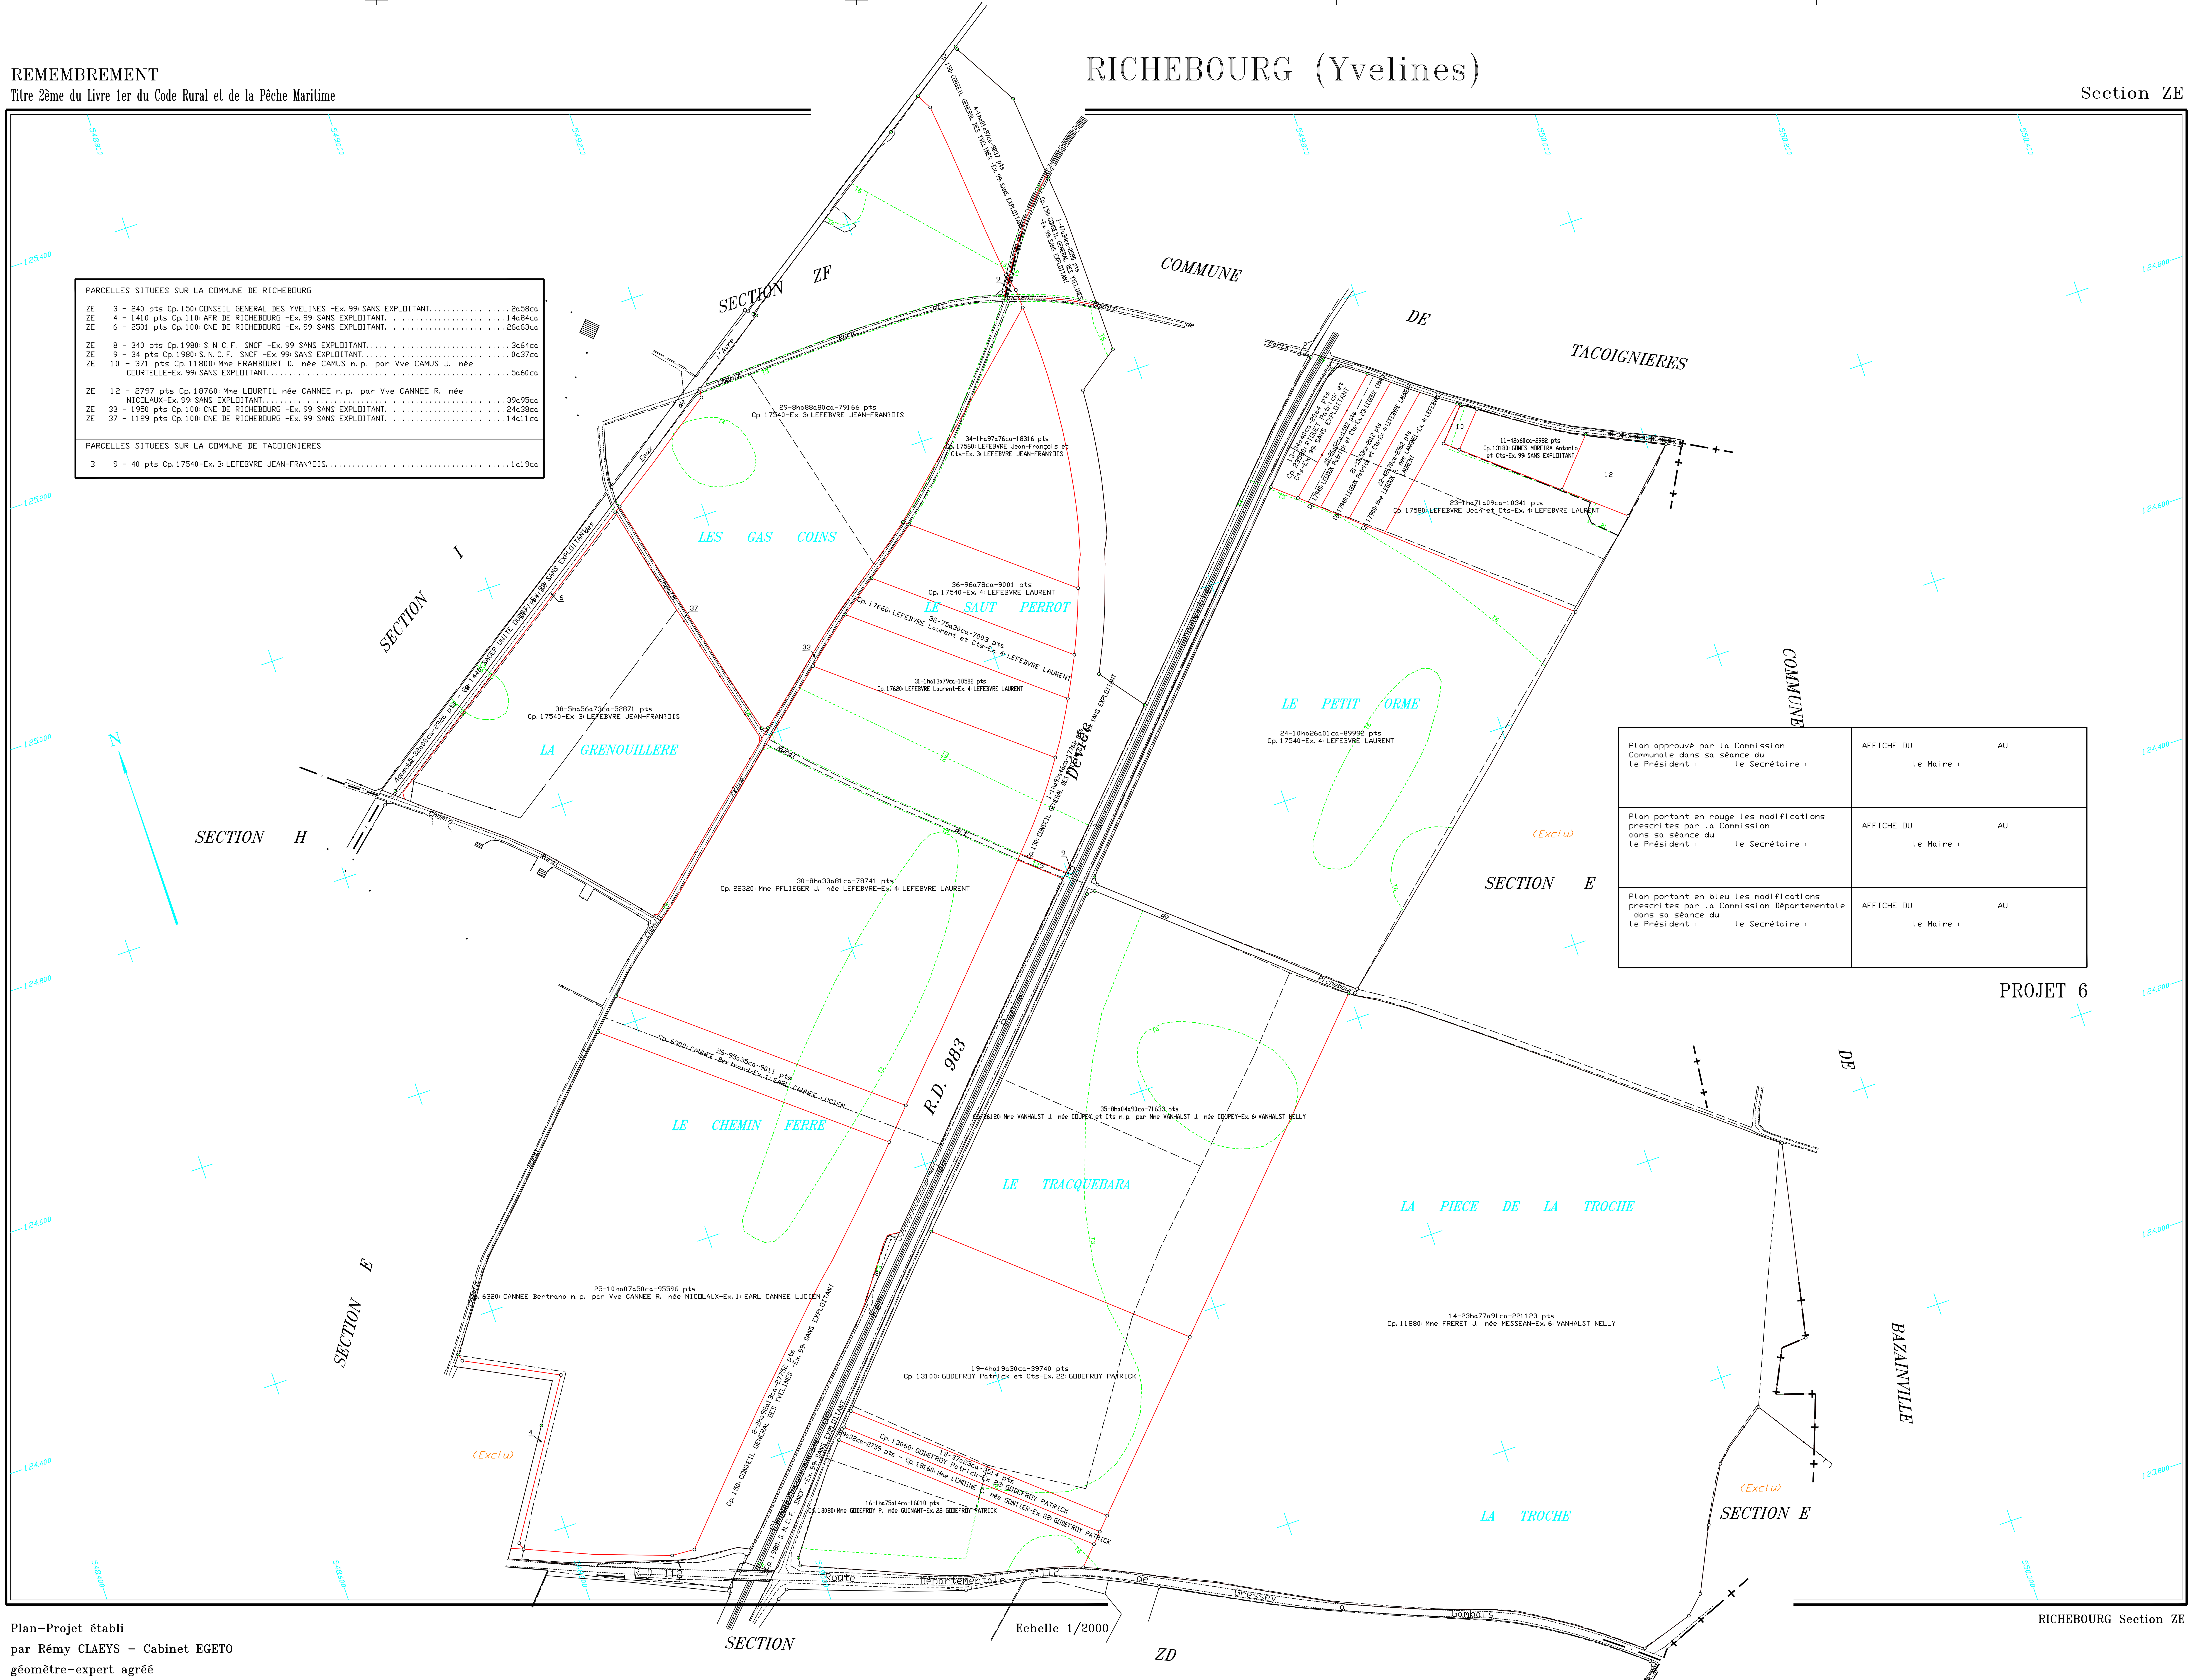

PARCELLES SITUEES SUR LA COMMUNE DE RICHEBOURG	
ZE 3 - 240 pts Cp. 150: CONSEIL GENERAL DES YVELINES -Ex. 99: SANS EXPLOITANT	2a58ca
ZE 4 - 1410 pts Cp. 110: AFR DE RICHEBOURG -Ex. 99: SANS EXPLOITANT	14a84ca
ZE 6 - 2501 pts Cp. 100: CNE DE RICHEBOURG -Ex. 99: SANS EXPLOITANT	26a63ca
ZE 8 - 340 pts Cp. 1980: S.N.C.F. SNCF -Ex. 99: SANS EXPLOITANT	3a64ca
ZE 9 - 34 pts Cp. 1980: S.N.C.F. SNCF -Ex. 99: SANS EXPLOITANT	0a37ca
ZE 10 - 371 pts Cp. 11800: Mme FRAMBOURT D. née CAMUS n.p. par Vve CAMUS J. née COURTELLE-Ex. 99: SANS EXPLOITANT	5a60ca
ZE 12 - 2797 pts Cp. 18760: Mme LOURTIL née CANNEE n.p. par Vve CANNEE R. née NICOLAUX-Ex. 99: SANS EXPLOITANT	39a95ca
ZE 33 - 1950 pts Cp. 100: CNE DE RICHEBOURG -Ex. 99: SANS EXPLOITANT	24a38ca
ZE 37 - 1129 pts Cp. 100: CNE DE RICHEBOURG -Ex. 99: SANS EXPLOITANT	14a11ca
PARCELLES SITUEES SUR LA COMMUNE DE TACOIGNIERES	
B 9 - 40 pts Cp. 17540-Ex. 3: LEFEBVRE JEAN-FRAN?OIS	1a19ca

Plan approuvé par la Commission Communale dans sa séance du le Président : le Secrétaire :	AFFICHE DU AU le Maire :
Plan portant en rouge les modifications prescrites par la Commission dans sa séance du le Président : le Secrétaire :	AFFICHE DU AU le Maire :
Plan portant en bleu les modifications prescrites par la Commission Départementale dans sa séance du le Président : le Secrétaire :	AFFICHE DU AU le Maire :

PROJET 6

Echelle 1/2000

Plan-Projet établi
par Rémy CLAEYS - Cabinet EGETO
géomètre-expert agréé