Département :
YVELINES

Commune :
LOGES-EN-JOSAS (LES)

Section : AC
Feuille : 000 AC 01

Échelle d'origine : 1/1000
Échelle d'édition : 1/1000

Date d'édition : 09/07/2015
(fuseau horaire de Paris)

Coordonnées en projection : RGF93CC49
©2014 Ministère des Finances et des Comptes publics

DIRECTION GÉNÉRALE DES FINANCES PUBLIQUES

EXTRAIT DU PLAN CADASTRAL

Le plan visualisé sur cet extrait est géré par le centre des impôts foncier suivant :
VERSAILLES - Accueil et délivrance de documents
ouvert du lundi au vendredi 8h30/12h - 13h30/16h sauf le mercredi de 8h30/12h
78015
78015 VERSAILLES
tél. 01 30 97 44 52 -fax 01 30 97 45 76
cdif.versailles@dgfip.finances.gouv.fr

Cet extrait de plan vous est délivré par :
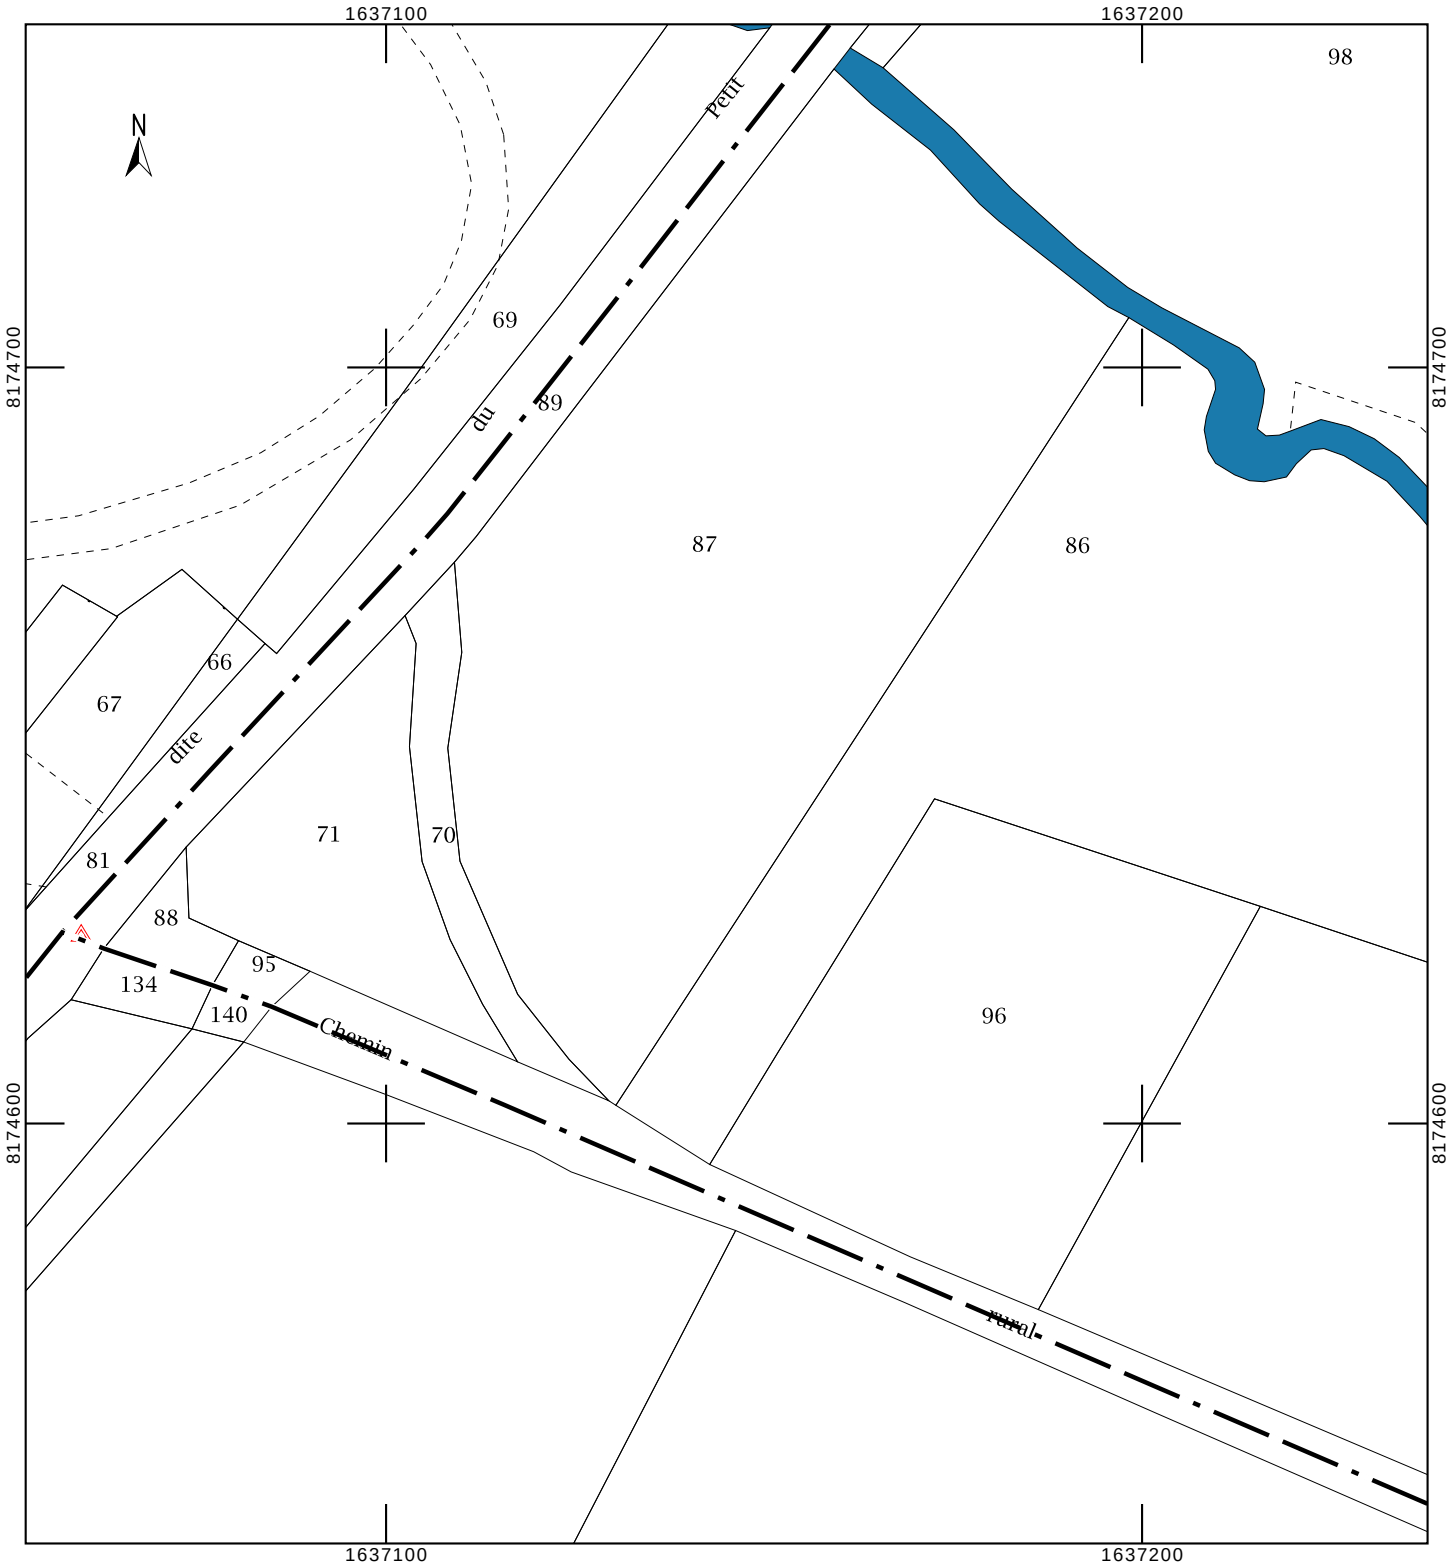
cadastre.gouv.fr