



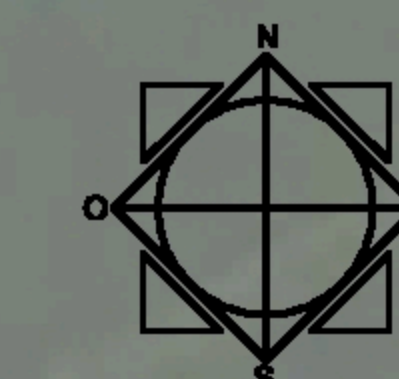

0 25m 50m

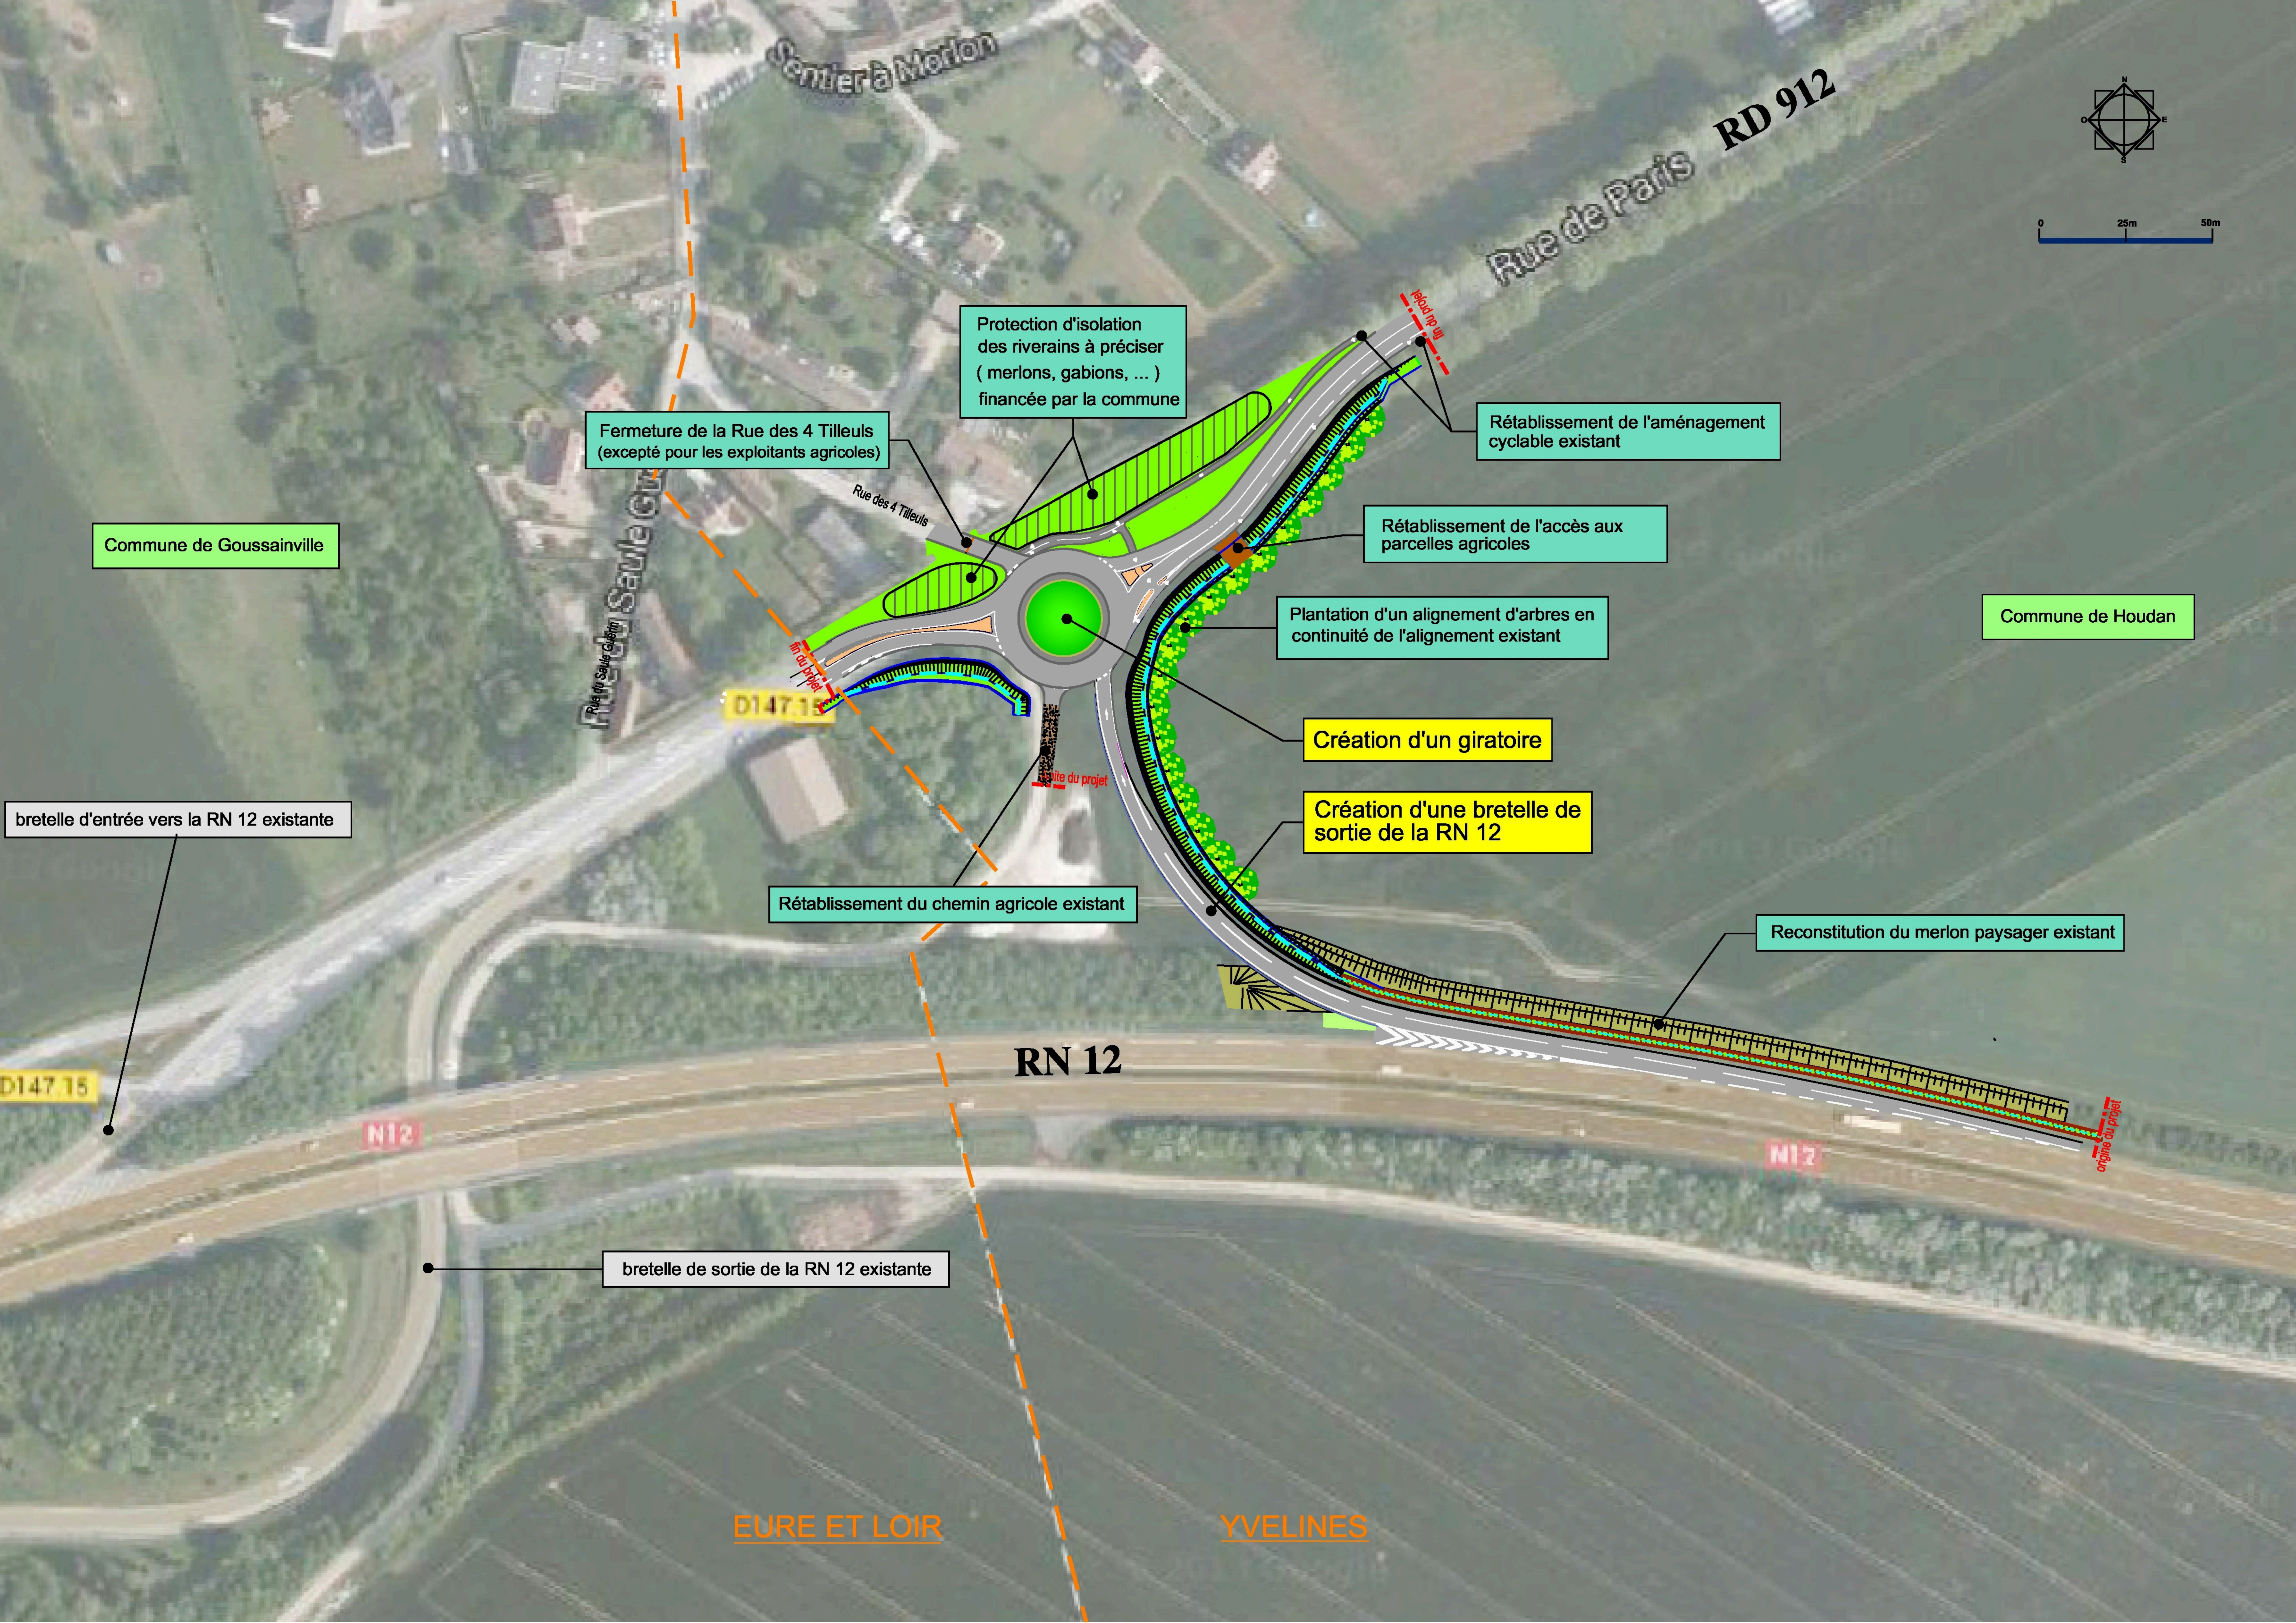

Protection d'isolation
des riverains à préciser
(merlons, gabions, ...)
financée par la commune

Fermeture de la Rue des 4 Tilleuls
(excepté pour les exploitants agricoles)

Rétablissement de l'aménagement
cyclable existant

Rétablissement de l'accès aux
parcelles agricoles

Plantation d'un alignement d'arbres en
continuité de l'alignement existant

Création d'un giratoire

Création d'une bretelle de
sortie de la RN 12

Rétablissement du chemin agricole existant

Reconstitution du merlon paysager existant

RN 12

N12

N12

bretelle de sortie de la RN 12 existante

bretelle d'entrée vers la RN 12 existante

EURE ET LOIR

YVELINES

Commune de Goussainville

Commune de Houdan

D147.15

D147.15

Centre à Mordun

Rue de Paris RD 912

Rue des 4 Tilleuls

Rue des 4 Tilleuls

origine du projet

origine du projet