


1543.4

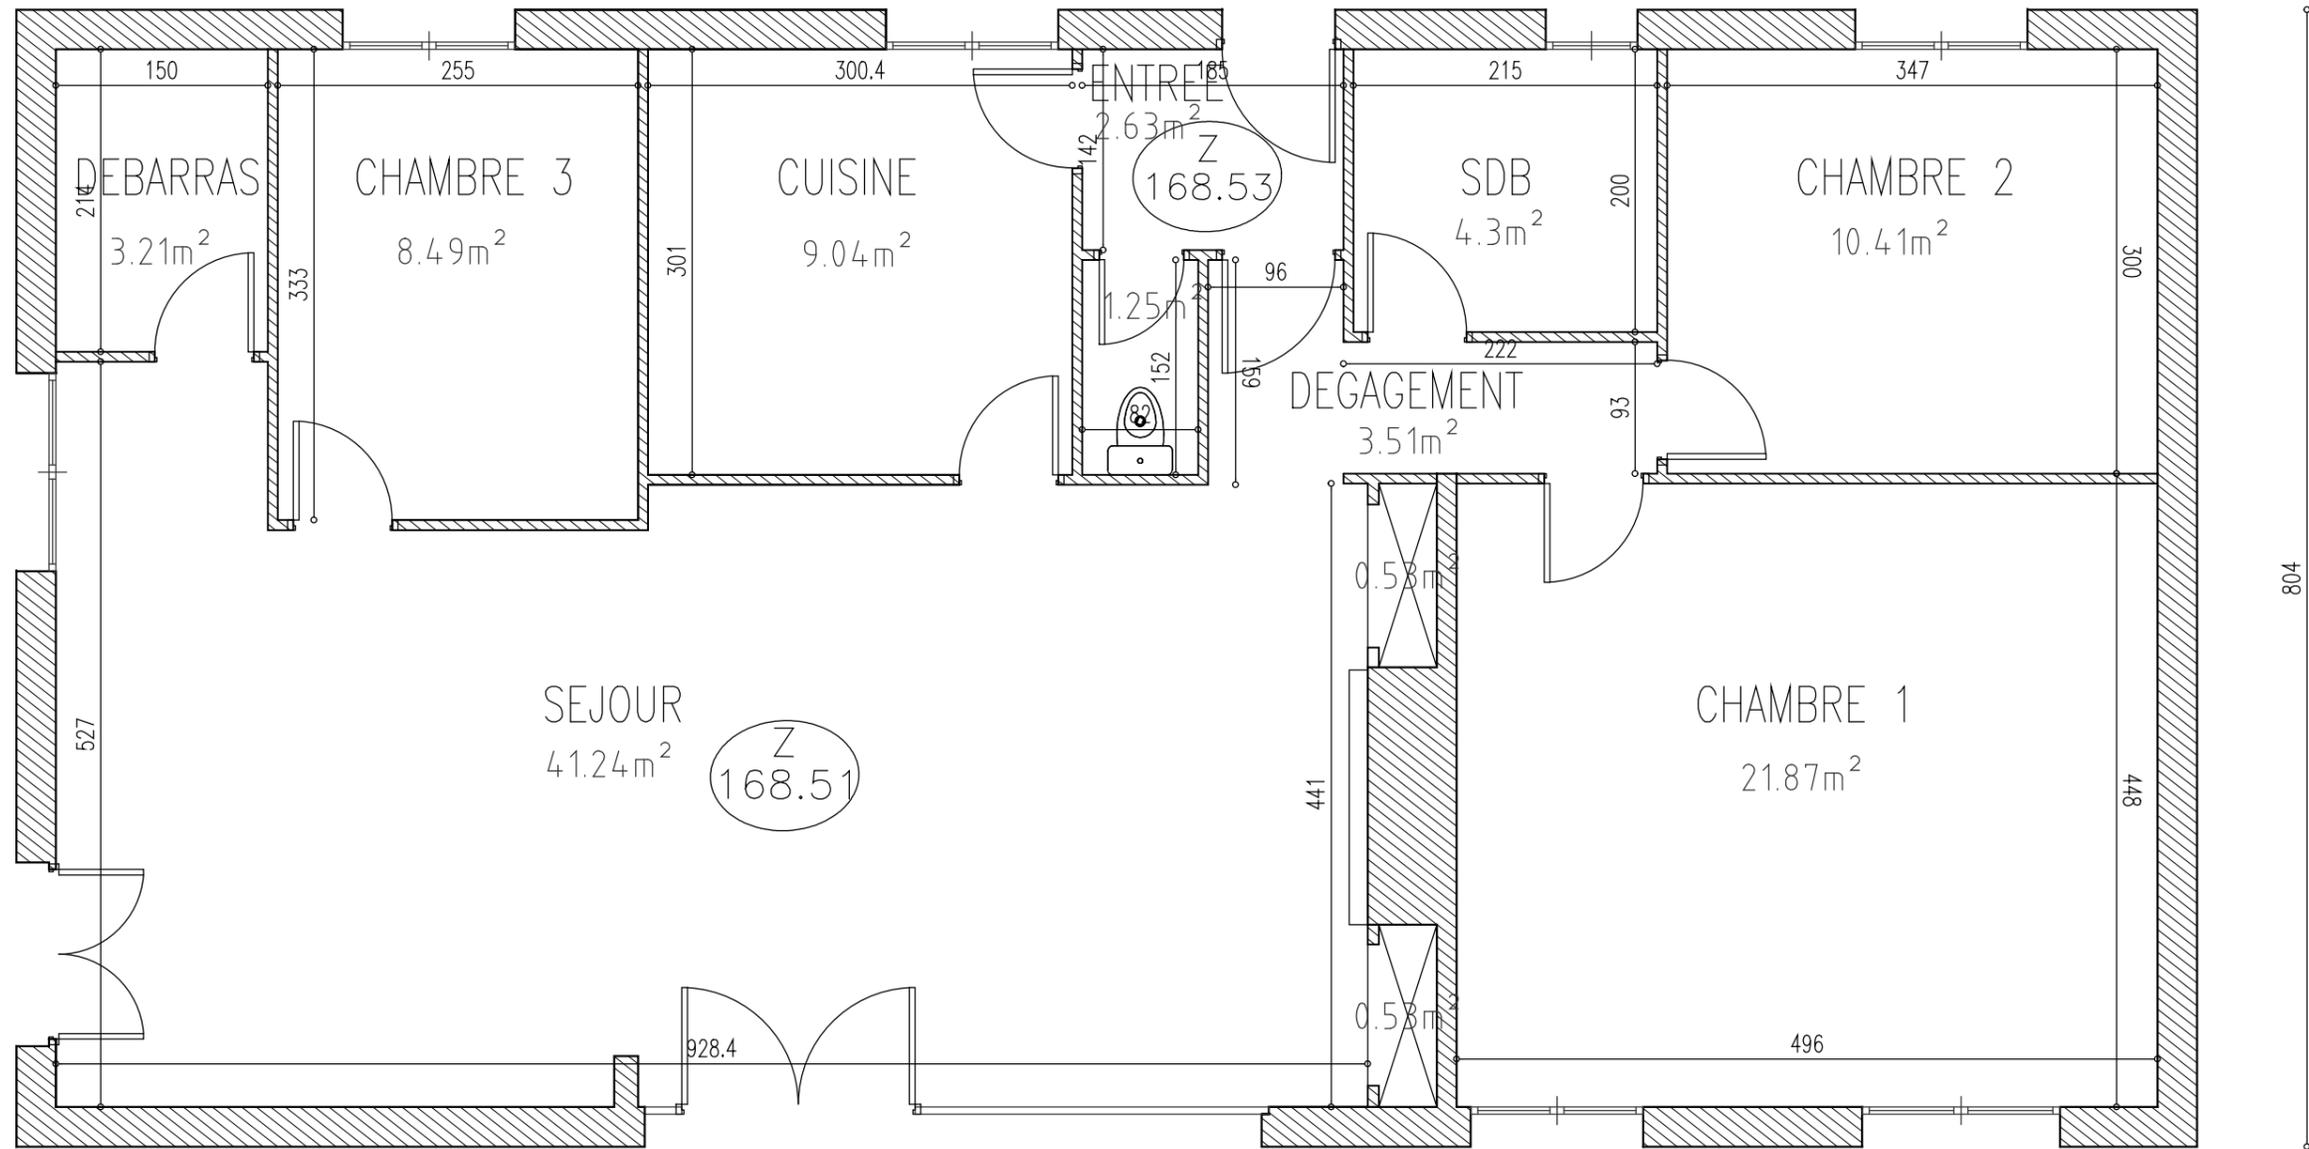

BATIMENT A: LOGE + LOGEMENT



Yvelines
Le Département

DEPARTEMENT
DES YVELINES
D.P.I.C
S.G.

470

DOMAINE DE MONTLIEU EMANCE

REZ-DE-CHAUSSEE BAT A

Le: SEPT. 2015

Ech.: 2CM/M