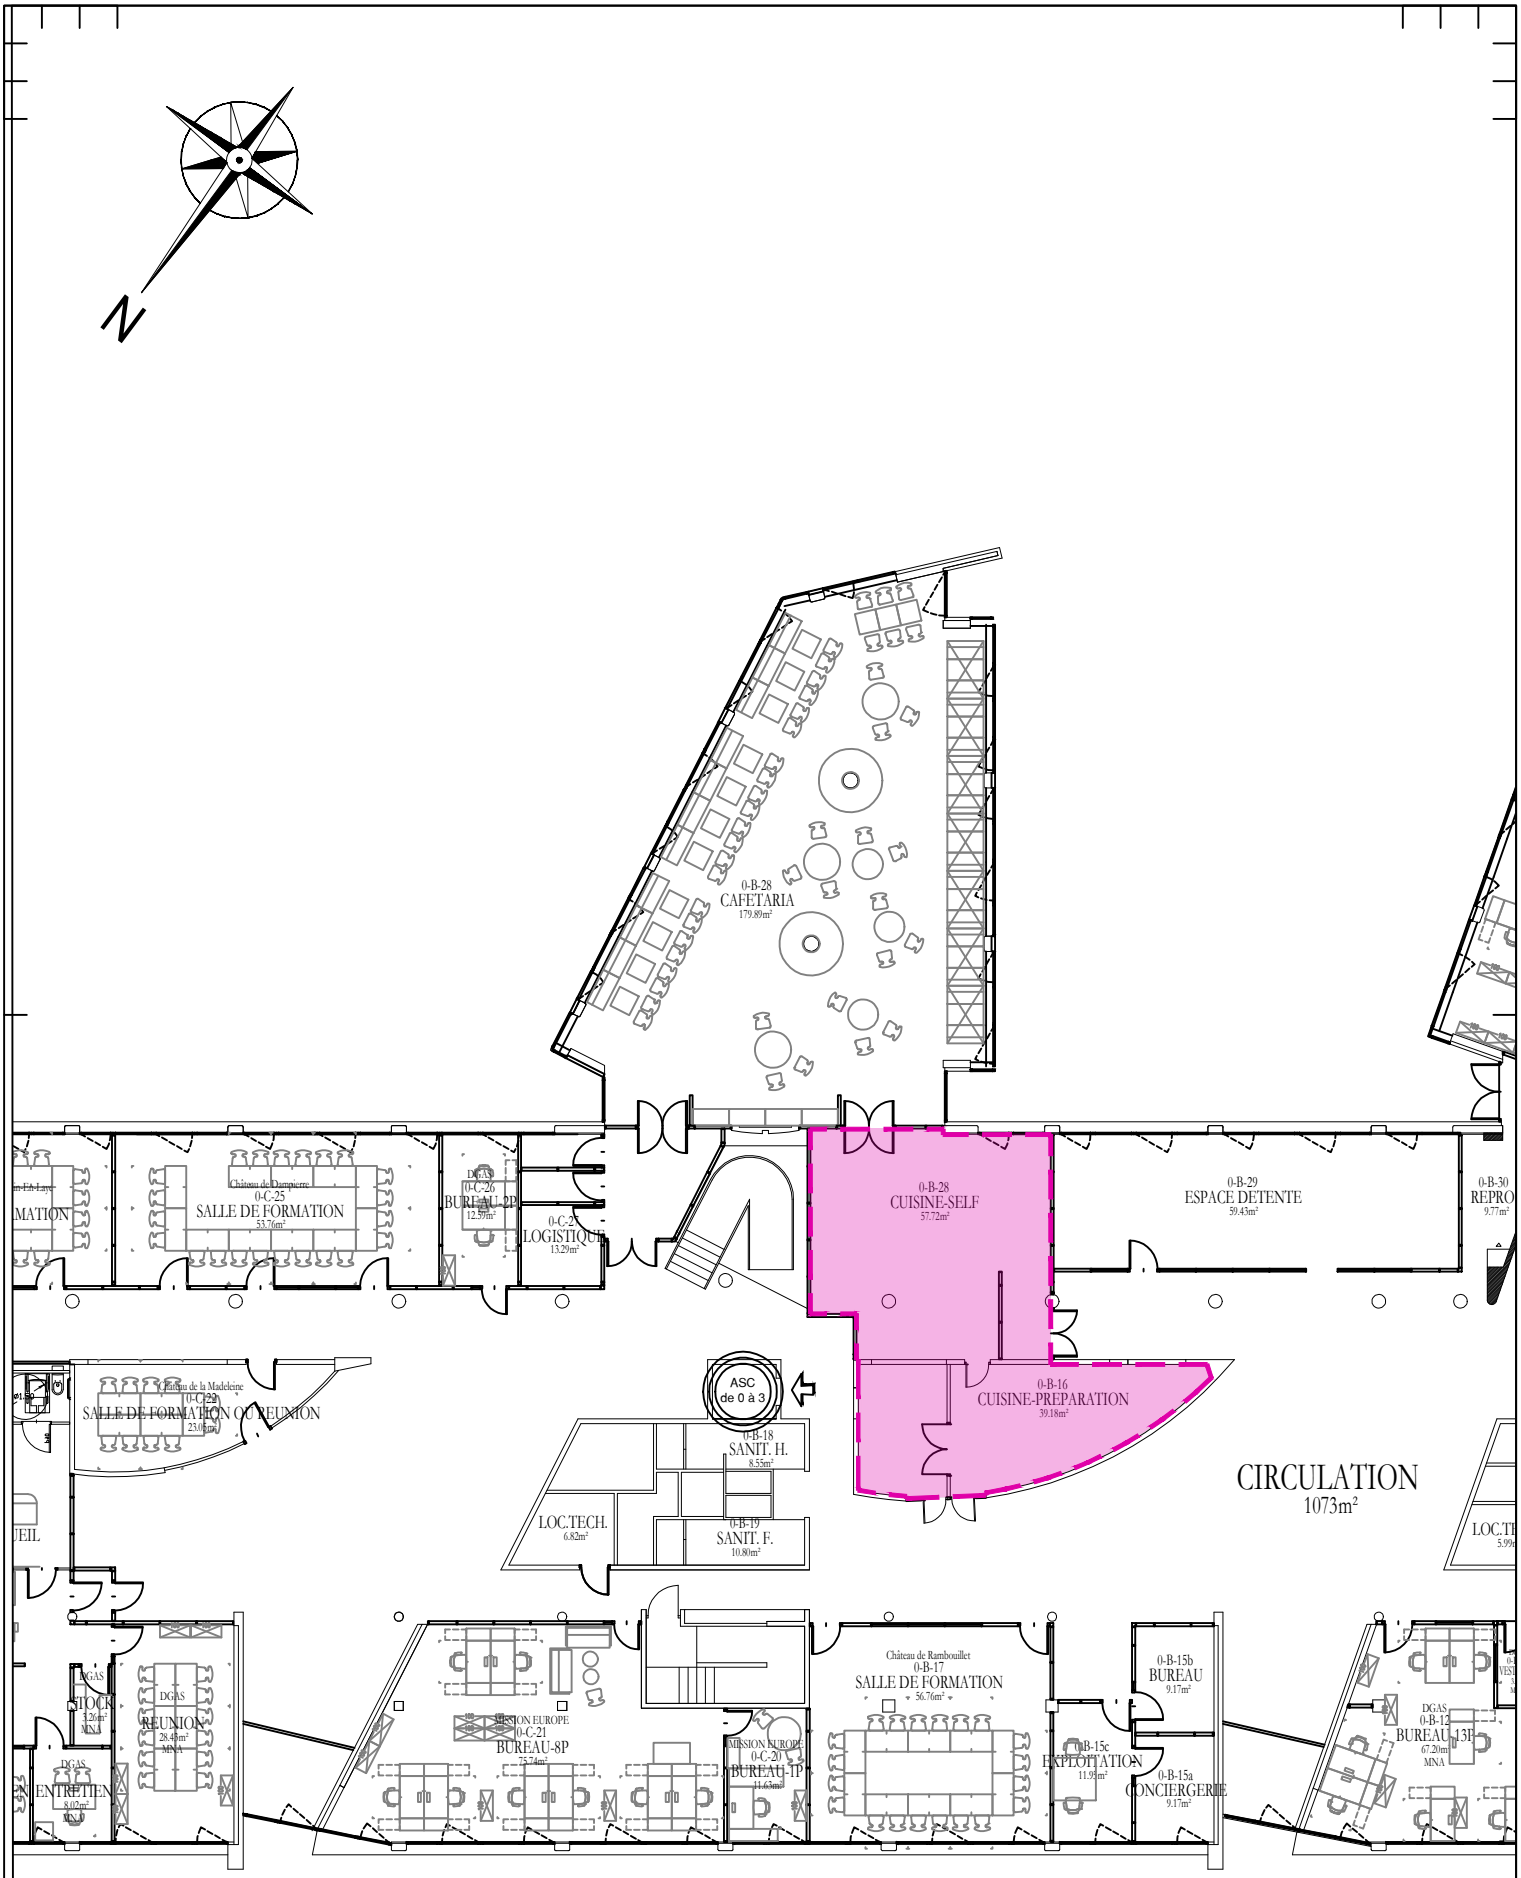

ZON

Yvelines
Le Département

yvelines.fr

D.P.I

CA

Mise à jour :

11 AVENUE DU CENTRE – 78280 GUYANCOURT

NIVEAU RDC

Imp : Août 25

Ech : 1/4